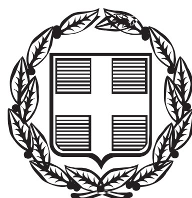


ΕΦΗΜΕΡΙΣ ΤΗΣ ΚΥΒΕΡΝΗΣΕΩΣ

ΤΗΣ ΕΛΛΗΝΙΚΗΣ ΔΗΜΟΚΡΑΤΙΑΣ

ΤΕΥΧΟΣ ΑΝΑΓΚΑΣΤΙΚΩΝ ΑΠΑΛΛΟΤΡΙΩΣΕΩΝ ΚΑΙ ΠΟΛΕΟΔΟΜΙΚΩΝ ΘΕΜΑΤΩΝ **Αρ. Φύλλου 153**

29 Απριλίου 2013

ΠΕΡΙΕΧΟΜΕΝΑ

ΔΙΑΤΑΓΜΑΤΑ

ΑΠΟΦΑΣΕΙΣ

ΔΙΑΤΑΓΜΑΤΑ

(1)

Τροποποίηση του εγκεκριμένου ρυμοτομικού σχεδίου Δήμου Καλαμαριάς (Ν. Θεσσαλονίκης) και επιβολή προκηπίου.

Ο ΠΡΟΕΔΡΟΣ
ΤΗΣ ΕΛΛΗΝΙΚΗΣ ΔΗΜΟΚΡΑΤΙΑΣ

Έχοντας υπόψη:

1. Τις διατάξεις των άρθρων 152 (παρ. 1, 2, 6), 154 και 160 του Κώδικα Βασικής Πολεοδομικής Νομοθεσίας (Κ.Β.Π.Ν.), που κυρώθηκε με το όρθρο μόνο του από 14.7.1999 π.δ/τος (Δ΄ 580).

2. Τις διατάξεις του άρθρου 31 (παρ. 1) του ν. 4067/2012 «Νέος Οικοδομικός Κανονισμός» (Α΄ 79).

3. Τις διατάξεις των παρ. 4.1, 4.2β και 4.3 του άρθρου 29 του ν. 2831/2000 «Τροποποίηση των διατάξεων του ν. 1577/1985 "ΓΟΚ" και άλλες πολεοδομικές διατάξεις» (Α΄ 140).

4. Τις διατάξεις των άρθρων 35 και 36 του ν. 4030/2011 «Νέος τρόπος έκδοσης αδειών δόμησης, ελέγχου κατασκευών και λοιπές διατάξεις» (Α΄ 249).

5. Τις διατάξεις του άρθρου 90 του Κώδικα Νομοθεσίας για την Κυβέρνηση και τα κυβερνητικά όργανα, που κυρώθηκε με το άρθρο πρώτο του π.δ/τος 63/2005 (Α΄ 98).

6. Την υπ' αριθμ. Υ46/6-7-2012 απόφαση του Πρωθυπουργού «Καθορισμός αρμοδιοτήτων του Αναπληρωτή Υπουργού Περιβάλλοντος Ενέργειας και Κλιματικής Αλλαγής Σταύρου Καλαφάτη» (Β΄ 2101).

7. Τις υπ' αριθμ. 292/2006, 159/2010 και 416/2011 γνωμοδοτήσεις του Δημοτικού Συμβουλίου Δήμου Καλαμαριάς.

8. Την υπ' αριθμ. 2/2012 γνωμοδότηση του Κεντρικού Συμβουλίου Πολεοδομικών Θεμάτων και Αμφισβητήσεων.

9. Το γεγονός ότι από τις κανονιστικές διατάξεις αυτού του διατάγματος δεν προκαλείται δαπάνη σε βάρος του κρατικού προϋπολογισμού και του προϋπολογισμού του οικείου ΟΤΑ.

10. Την 62/2013 γνωμοδότηση του Συμβουλίου της Επικρατείας, με πρόταση του Αναπληρωτή Υπουργού Περιβάλλοντος Ενέργειας και Κλιματικής Αλλαγής, αποφασίζουμε:

Άρθρο 1

Εγκρίνεται η τροποποίηση του εγκεκριμένου ρυμοτομικού σχεδίου του Δήμου Καλαμαριάς (Ν. Θεσσαλονίκης) κατά μήκος της οδού Πόντου και ειδικότερα στα υπ' αριθμ. 1158, 1184, 1185, 2199, 2200, 2202, 2205, 2206, 2208 και 2209 οικοδομικά τετράγωνα με τον καθορισμό ρυμοτομικών και οικοδομικών γραμμών, όπως φαίνεται στο σχετικό πρωτότυπο διάγραμμα σε κλίμακα 1:500 που θεωρήθηκε από τον Προϊστάμενο της Διεύθυνσης Τοπογραφικών Εφαρμογών με την 18762/2013 πράξη του και που αντίτυπο του σε φωτοσμίκρυνση δημοσιεύεται με το παρόν διάταγμα.

Άρθρο 2

1. Στο πρόσωπο των οικοπέδων, οικοδομημένων ή μη, που βρίσκονται στα οικοδομικά τετράγωνα του προηγούμενου άρθρου επιβάλλεται προκήπιο πλάτους τριών (3) και τεσσάρων (4) μέτρων, όπως φαίνεται στο διάγραμμα του άρθρου 1.

2. Ορίζεται αριθμητικά σε δύο (2), τρία (3), τέσσερα (4) και πέντε (5) μέτρα το πλάτος του εγκεκριμένου προκηπίου των οικοπέδων που βρίσκονται στα υπ' αριθμ. 1261, 1262, 3062, 3059, 3058, 3051, 3104, 2209, 3065, 3096 και 3097 οικοδομικά τετράγωνα της περιοχής του άρθρου 1, όπως φαίνεται στο ίδιο ως άνω διάγραμμα.

Άρθρο 3

Η ισχύς του παρόντος διατάγματος αρχίζει από τη δημοσίευσή του στην Εφημερίδα της Κυβερνήσεως.

Στον Υπουργό Περιβάλλοντος, Ενέργειας και Κλιματικής Αλλαγής αναθέτουμε τη δημοσίευση και εκτέλεση του παρόντος διατάγματος.

Αθήνα, 12 Απριλίου 2013

Ο ΠΡΟΕΔΡΟΣ ΤΗΣ ΔΗΜΟΚΡΑΤΙΑΣ

ΚΑΡΟΛΟΣ ΓΡ. ΠΑΠΟΥΛΙΑΣ

Ο ΑΝΑΠΛΗΡΩΤΗΣ ΥΠΟΥΡΓΟΣ
ΠΕΡΙΒΑΛΛΟΝΤΟΣ, ΕΝΕΡΓΕΙΑΣ ΚΑΙ ΚΛΙΜΑΤΙΚΗΣ ΑΛΛΑΓΗΣ

ΣΤΑΥΡΟΣ ΚΑΛΑΦΑΤΗΣ

ΕΘΝΙΚΟ ΤΥΠΟΓΡΑΦΕΙΟ

Για τεχνικούς λόγους στο σχεδιάγραμμα, έγινε σμίκρυνση, κατά ποσοστό **40%**


ΚΥΠΡΟΥ
ΑΡΙΣΤΟΦΑΝΟΥΣ
ΑΝΔΡΙΑΝΟΥΠΟΛΕΩΣ
ΕΠΙΔΑΥΡΟΥ
ΠΕΖΟΔΡΟΜΟΣ
ΑΡΙΣΤΟΦΑΝΟΥΣ ΠΕΖΟΔΡΟΜΟΣ
ΠΑΠΑΚΥΡΙΤΣΗ
ΠΟΝΤΟΥ
ΜΗΤΡΟΠΟΛΙΤΟΥ ΚΥΔΩΝΙΩΝ
ΧΡΥΣΟΥΠΟΛΕΩΣ
ΔΑΡΔΑΝΕΛΛΙΩΝ
ΚΑΠΕΤΑΝ ΓΚΩΝΗ
ΕΡΜΩΝΑΣΗ
ΦΑΙΔΩΝΟΣ
ΜΗΤΡΟΠΟΛΙΤΟΥ ΚΑΛΛΙΔΟΥ
ΑΡΓΟΝΑΥΤΩΝ
ΓΑΒΡΑΔΩΝ
ΜΑΤΣΟΥΚΑΔΩΝ

Ο.Τ.3088
Ο.Τ.3089
Ο.Τ.3089α
Ο.Τ.3092
Ο.Τ.3092α
Ο.Τ.3093
Ο.Τ.3094
Ο.Τ.3097
Ο.Τ.3095
Ο.Τ.3096
Ο.Τ.3055
Ο.Τ.3090α
Ο.Τ.3090
Ο.Τ.3091
Ο.Τ.3099
Ο.Τ.3100
Ο.Τ.3101
Ο.Τ.3102
Ο.Τ.3103
Ο.Τ.3104
Ο.Τ.3051
Ο.Τ.3052
Ο.Τ.3053
Ο.Τ.3050

ΧΩΡΟΣ ΠΡΑΣΙΝΟΥ
ΧΩΡΟΣ ΣΧΟΛΕΙΟΥ
ΧΩΡΟΣ ΝΗΠΙΑΓΩΓΕΙΟΥ

Β


Αρ. Φακ. 32/13
σχ. 1
ΥΠΟΥΡΓΕΙΟ ΠΕΡΙΒΑΛΛΟΝΤΟΣ ΕΝΕΡΓΕΙΑΣ & ΚΛΙΜΑΤΙΚΗΣ ΑΛΛΑΓΗΣ
ΑΡΙΘ. ΠΡΑΞΕΩΣ: Γ. 18762/13
ΣΥΝΟΔΕΥΕΙ ΤΟ Π. ΔΙΑΤΑΓΜΑ ΠΕΡΙ Τροποποίηση του εγκεκριμένου ρυμοτομικού σχεδίου δήμου Καλαμαριάς (ν. Θεσσαλονίκης) και επιβολή προκηπίου.
ΑΘΗΝΑ 9 Απριλίου 2013
Ο Δ/ΝΤΗΣ
ΔΗΜΟΣ ΚΑΛΑΜΑΡΙΑΣ
ΔΙΕΥΘΥΝΣΗ ΠΟΛΕΟΔΟΜΙΑΣ & ΠΟΛΕΟΔΟΜΙΚΩΝ ΕΦΑΡΜΟΓΩΝ
ΥΠΟΜΝΗΜΑ:
ΙΣΧΥΟΥΣΑ ΡΥΜΟΤΟΜΙΑ
ΠΡΟΤΕΙΝΟΜΕΝΗ ΡΥΜΟΤΟΜΙΑ
ΑΡΙΘΜΗΤΙΚΟΣ ΚΑΘΟΡΙΣΜΟΣ ΠΡΟΚΗΠΙΟΥ
ΟΡΙΟ ΠΕΡΙΟΧΗΣ ΤΡΟΠΟΠΟΙΗΣΗΣ

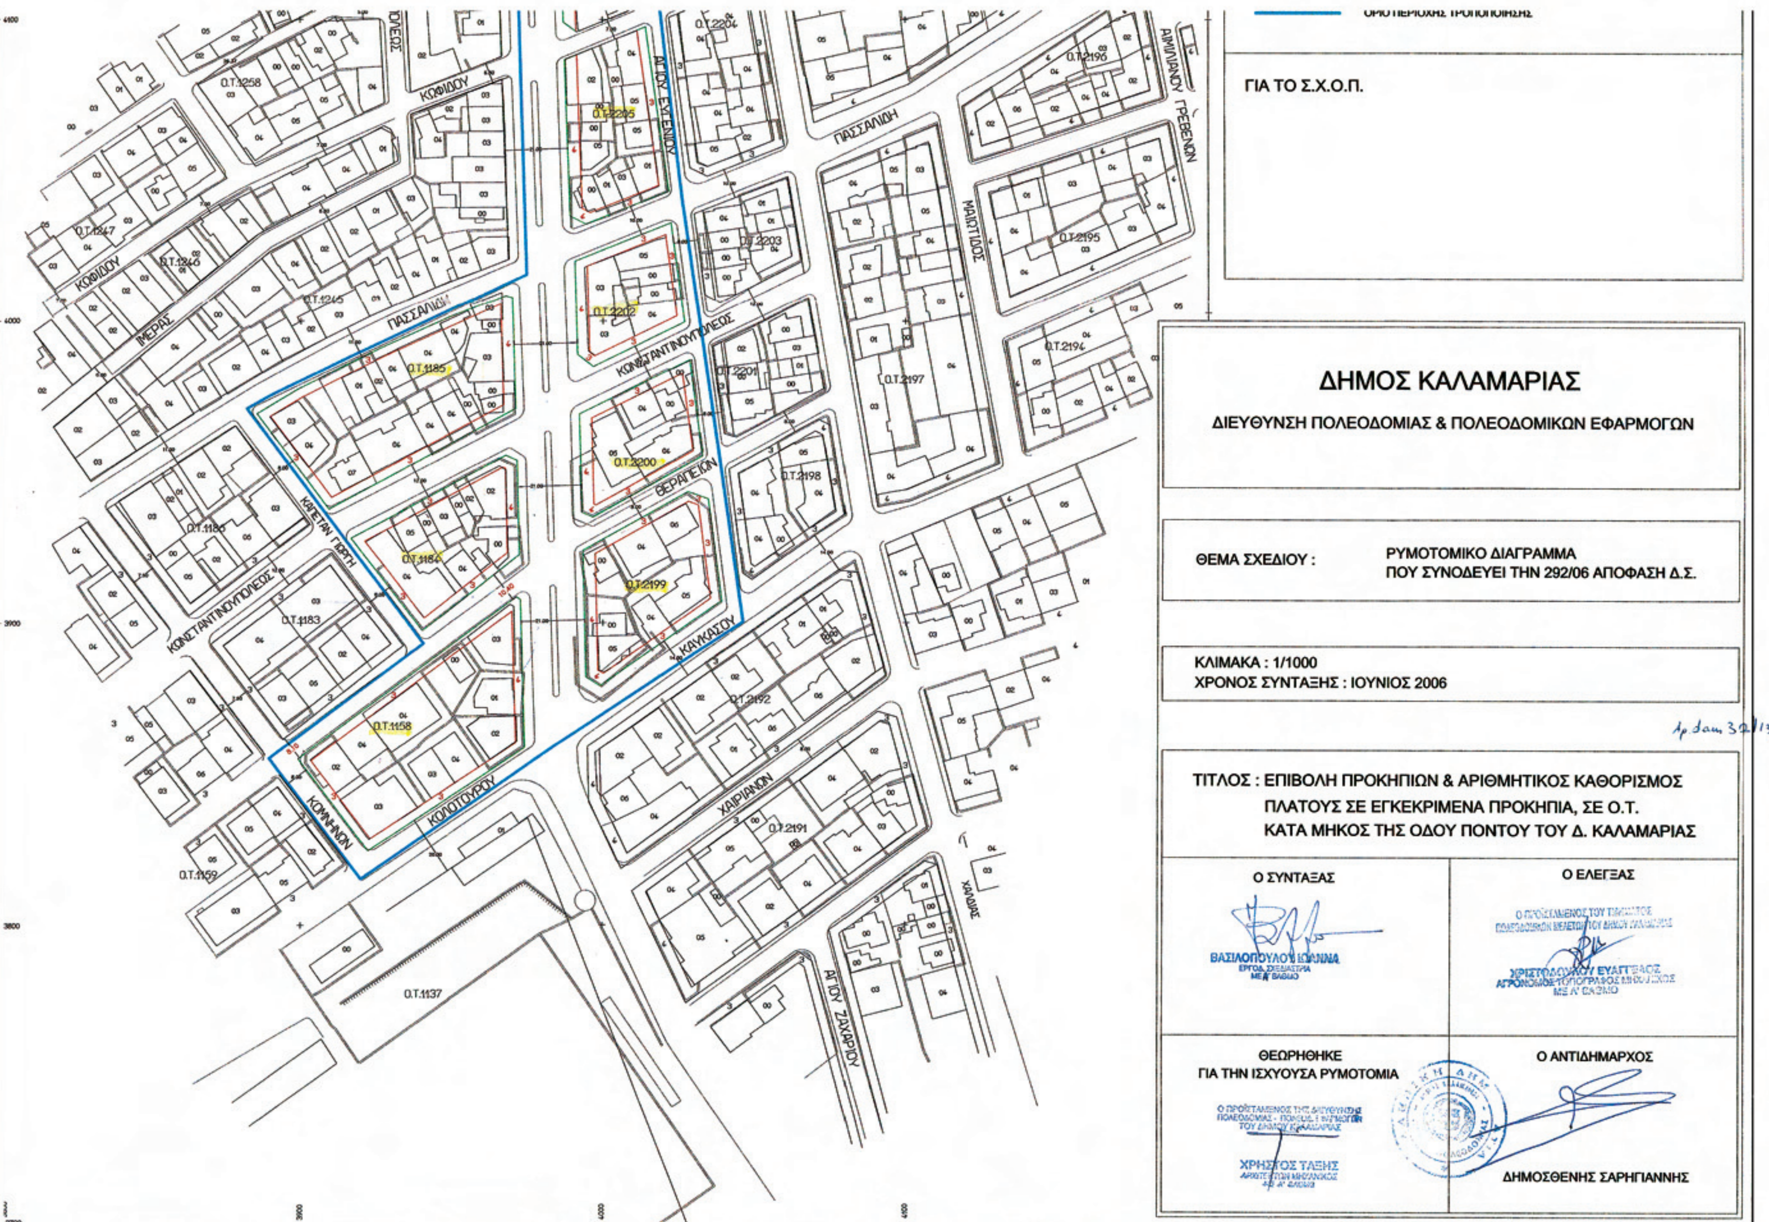
ΓΙΑ ΤΟ Σ.Χ.Ο.Π.
ΔΗΜΟΣ ΚΑΛΑΜΑΡΙΑΣ
ΔΙΕΥΘΥΝΣΗ ΠΟΛΕΟΔΟΜΙΑΣ & ΠΟΛΕΟΔΟΜΙΚΩΝ ΕΦΑΡΜΟΓΩΝ
ΘΕΜΑ ΣΧΕΔΙΟΥ : ΡΥΜΟΤΟΜΙΚΟ ΔΙΑΓΡΑΜΜΑ ΠΟΥ ΣΥΝΟΔΕΥΕΙ ΤΗΝ 292/06 ΑΠΟΦΑΣΗ Δ.Σ.
ΚΛΙΜΑΚΑ : 1/1000
ΧΡΟΝΟΣ ΣΥΝΤΑΞΗΣ : ΙΟΥΝΙΟΣ 2006
ΤΙΤΛΟΣ : ΕΠΙΒΟΛΗ ΠΡΟΚΗΠΙΩΝ & ΑΡΙΘΜΗΤΙΚΟΣ ΚΑΘΟΡΙΣΜΟΣ ΠΛΑΤΟΥΣ ΣΕ ΕΓΚΕΚΡΙΜΕΝΑ ΠΡΟΚΗΠΙΑ, ΣΕ Ο.Τ. ΚΑΤΑ ΜΗΚΟΣ ΤΗΣ ΟΔΟΥ ΠΟΝΤΟΥ ΤΟΥ Δ. ΚΑΛΑΜΑΡΙΑΣ
Ο ΣΥΝΤΑΞΑΣ
ΒΑΣΙΛΟΠΟΥΛΟΥ ΙΩΑΝΝΑ
Ο ΕΛΕΓΞΑΣ
ΘΕΩΡΗΘΗΚΕ ΓΙΑ ΤΗΝ ΙΣΧΥΟΥΣΑ ΡΥΜΟΤΟΜΙΑ
ΧΡΗΣΤΟΣ ΤΑΞΗΣ
Ο ΑΝΤΙΔΗΜΑΡΧΟΣ
ΔΗΜΟΣΘΕΝΗΣ ΣΑΡΗΓΙΑΝΝΗΣ
ΑΙΜΙΛΙΑΝΟΥ ΓΡΕΒΕΝΩΝ
ΜΑΙΩΤΙΔΟΣ
ΠΑΣΣΑΛΙΔΗ
ΑΓΙΟΥ ΕΥΓΕΝΙΟΥ
ΚΩΝΣΤΑΝΤΙΝΟΥΠΟΛΕΩΣ
ΘΕΡΑΠΕΙΩΝ
ΚΑΥΚΑΣΟΥ
ΚΑΠΕΤΑΝ ΓΙΩΡΓΗ
ΚΟΜΝΗΝΩΝ
ΚΟΛΟΤΟΥΡΟΥ
ΧΑΙΡΙΑΝΩΝ
ΧΑΛΔΙΑΣ
ΑΓΙΟΥ ΖΑΧΑΡΙΟΥ
ΚΩΦΙΔΟΥ
ΙΜΕΡΑΣ
Ο.Τ.1137

ΑΠΟΦΑΣΕΙΣ

Αριθμ. 24799 (2)

Έγκριση επέκτασης εγκατάστασης ελικοδρομίου στη θέση «Προφάρτα» ή «Μπότα» του Δήμου Κορωπίου (Ν. Αττικής).

Ο ΥΠΟΥΡΓΟΣ ΚΑΙ Ο ΑΝΑΠΛΗΡΩΤΗΣ ΥΠΟΥΡΓΟΣ ΠΕΡΙΒΑΛΛΟΝΤΟΣ, ΕΝΕΡΓΕΙΑΣ ΚΑΙ ΚΛΙΜΑΤΙΚΗΣ ΑΛΛΑΓΗΣ

Έχοντας υπόψη:

1. Τις διατάξεις του άρθρου 2 παρ. V.II. του από 20.2/6.3.2003 π.δ/τος «Καθορισμός χρήσεων γης και όρων και περιορισμών δόμησης στην εκτός σχεδίου και εκτός ορίων οικισμών προ του έτους 1923 ευρύτερη περιοχή Μεσογείων (Ν. Αττικής)» (Δ΄ 199).

2. Τις διατάξεις του από 13.1/30.1.1992 π.δ/τος «Τροποποίηση και συμπλήρωση του από 5.12.1979 π.δ/τος (Δ΄ 707) «Περί τροποποιήσεως των όρων δομήσεως των γηπέδων των κειμένων εκτός των ρυμοτομικών σχεδίων των πόλεων και εκτός των ορίων των νομίμως υφισταμένων προ του έτους 1923 οικισμών του Νομού Αττικής» (Δ΄ 80).

3. Τις διατάξεις του άρθρου 90 του Κώδικα Νομοθεσίας για την Κυβέρνηση και τα κυβερνητικά όργανα, που κυρώθηκε με το άρθρο πρώτο του π.δ/τος 63/2005 (Α΄ 98).

4. Την υπ' αριθμ. Υ46/6-7-2012 απόφαση του Πρωθυπουργού «Καθορισμός αρμοδιοτήτων του Αναπληρωτή Υπουργού Περιβάλλοντος, Ενέργειας και Κλιματικής Αλλαγής Σταύρου Καλαφάτη» (Β΄ 2101).

5. Την υπ' αριθμ. Φ.5287/1506/9-4-2012 απόφαση του Γενικού Γραμματέα της Αποκεντρωμένης Διοίκησης Αττικής «Απόφαση Έγκρισης Περιβαλλοντικών Όρων του έργου κατασκευή και λειτουργία ιδιωτικού ελικοδρομίου της GREEK AIR Ε.Π.Ε. στη θέση «Μπότα» ή «Προφάρτα» του Δήμου Κορωπίου Αττικής» (ΑΔΑ: Β4Ω0ΟΡ1Κ-72Χ).

6. Το υπ' αριθμ. 3832/30-4-2012 έγγραφο της Β΄ Εφορείας Προϊστορικών και Κλασσικών Αρχαιοτήτων του Υπουργείου Πολιτισμού και Τουρισμού και το υπ' αριθμ. 370/24-1-2013 έγγραφο της Β΄ Εφορείας Προϊστορικών και Κλασικών Αρχαιοτήτων του Υπουργείου Παιδείας και Θρησκευμάτων, Πολιτισμού και Αθλητισμού.

7. Τα υπ' αριθμ. 22405/1445/28-5-2012 και 4061/257/24.1.2013 έγγραφα του Δασαρχείου Πεντέλης της Δ/νσης Δασών Ανατολικής Αττικής.

8. Το υπ' αριθμ. ΥΠΑ/Δ3/Α/1106/18-2-2013 έγγραφο της Υπηρεσίας Πολιτικής Αεροπορίας του Υπουργείου Ανάπτυξης, Ανταγωνιστικότητας, Υποδομών, Μεταφορών και Δικτύων.

9. Την από 4-2-2013 απόφαση της 3ης συνεδρίασης - Θέμα 3ο της Εκτελεστικής Επιτροπής του Οργανισμού Αθήνας.

10. Το γεγονός ότι από τις κανονιστικές διατάξεις αυτής της απόφασης δεν προκαλείται δαπάνη σε βάρος του κρατικού προϋπολογισμού και του προϋπολογισμού του οικείου ΟΤΑ, αποφασίζουμε:

1. Εγκρίνεται η επέκταση κατά 2.902,04 τ.μ. εγκατάστασης ελικοδρομίου, που είχε εγκριθεί με την υπ' αριθμ. 46899/1-11-2011 απόφαση του Αναπληρωτή Υπουργού Περιβάλλοντος, Ενέργειας και Κλιματικής Αλλαγής (Α.Α.Π. 325), στη θέση «Προφάρτα» ή «Μπότα» του Δήμου Κορωπίου (Ν. Αττικής), όπως φαίνεται με κίτρινη διαγράμμιση στο σχετικό πρωτότυπο διάγραμμα σε κλίμακα 1:500, που θεωρήθηκε από τον Προϊστάμενο της Διεύθυνσης Τοπογραφικών Εφαρμογών με την αριθμ. 24799/2013 πράξη του και που αντίτυπό του σε φωτοσμίκρυνση δημοσιεύεται με την παρούσα απόφαση.

2. Στην παραπάνω συνολική έκταση του ελικοδρομίου, επιπλέον των καθοριζομένων με την παρ. 2 της ως άνω αναφερόμενης απόφασης επιτρεπόμενων χρήσεων, εγκαταστάσεων και δραστηριοτήτων, επιτρέπεται μονάδα συντήρησης και επισκευής ελικοπτέρων.

3. Όλες οι εκσκαφικές εργασίες θα γίνουν σύμφωνα με τα αναφερόμενα στα υπ' αριθμ. 3832/30-4-2012 και 370/24-1-2013 έγγραφα της Β΄ Εφορείας Προϊστορικών και Κλασικών Αρχαιοτήτων.


4. Η ισχύς της παρούσας απόφασης αρχίζει από τη δημοσίευση της στην Εφημερίδα της Κυβερνήσεως.

Η απόφαση αυτή να δημοσιευθεί στην Εφημερίδα της Κυβερνήσεως.

Αθήνα, 16 Απριλίου 2013

ΟΙ ΥΠΟΥΡΓΟΙ

ΠΕΡΙΒΑΛΛΟΝΤΟΣ, ΕΝΕΡΓΕΙΑΣ ΚΑΙ ΚΛΙΜΑΤΙΚΗΣ ΑΛΛΑΓΗΣ	ΑΝΑΠΛΗΡΩΤΗΣ ΥΠΟΥΡΓΟΣ ΠΕΡΙΒΑΛΛΟΝΤΟΣ, ΕΝΕΡΓΕΙΑΣ ΚΑΙ ΚΛΙΜΑΤΙΚΗΣ ΑΛΛΑΓΗΣ
ΕΥΑΓΓΕΛΟΣ ΛΙΒΙΕΡΑΤΟΣ	**ΣΤΑΥΡΟΣ ΚΑΛΑΦΑΤΗΣ**

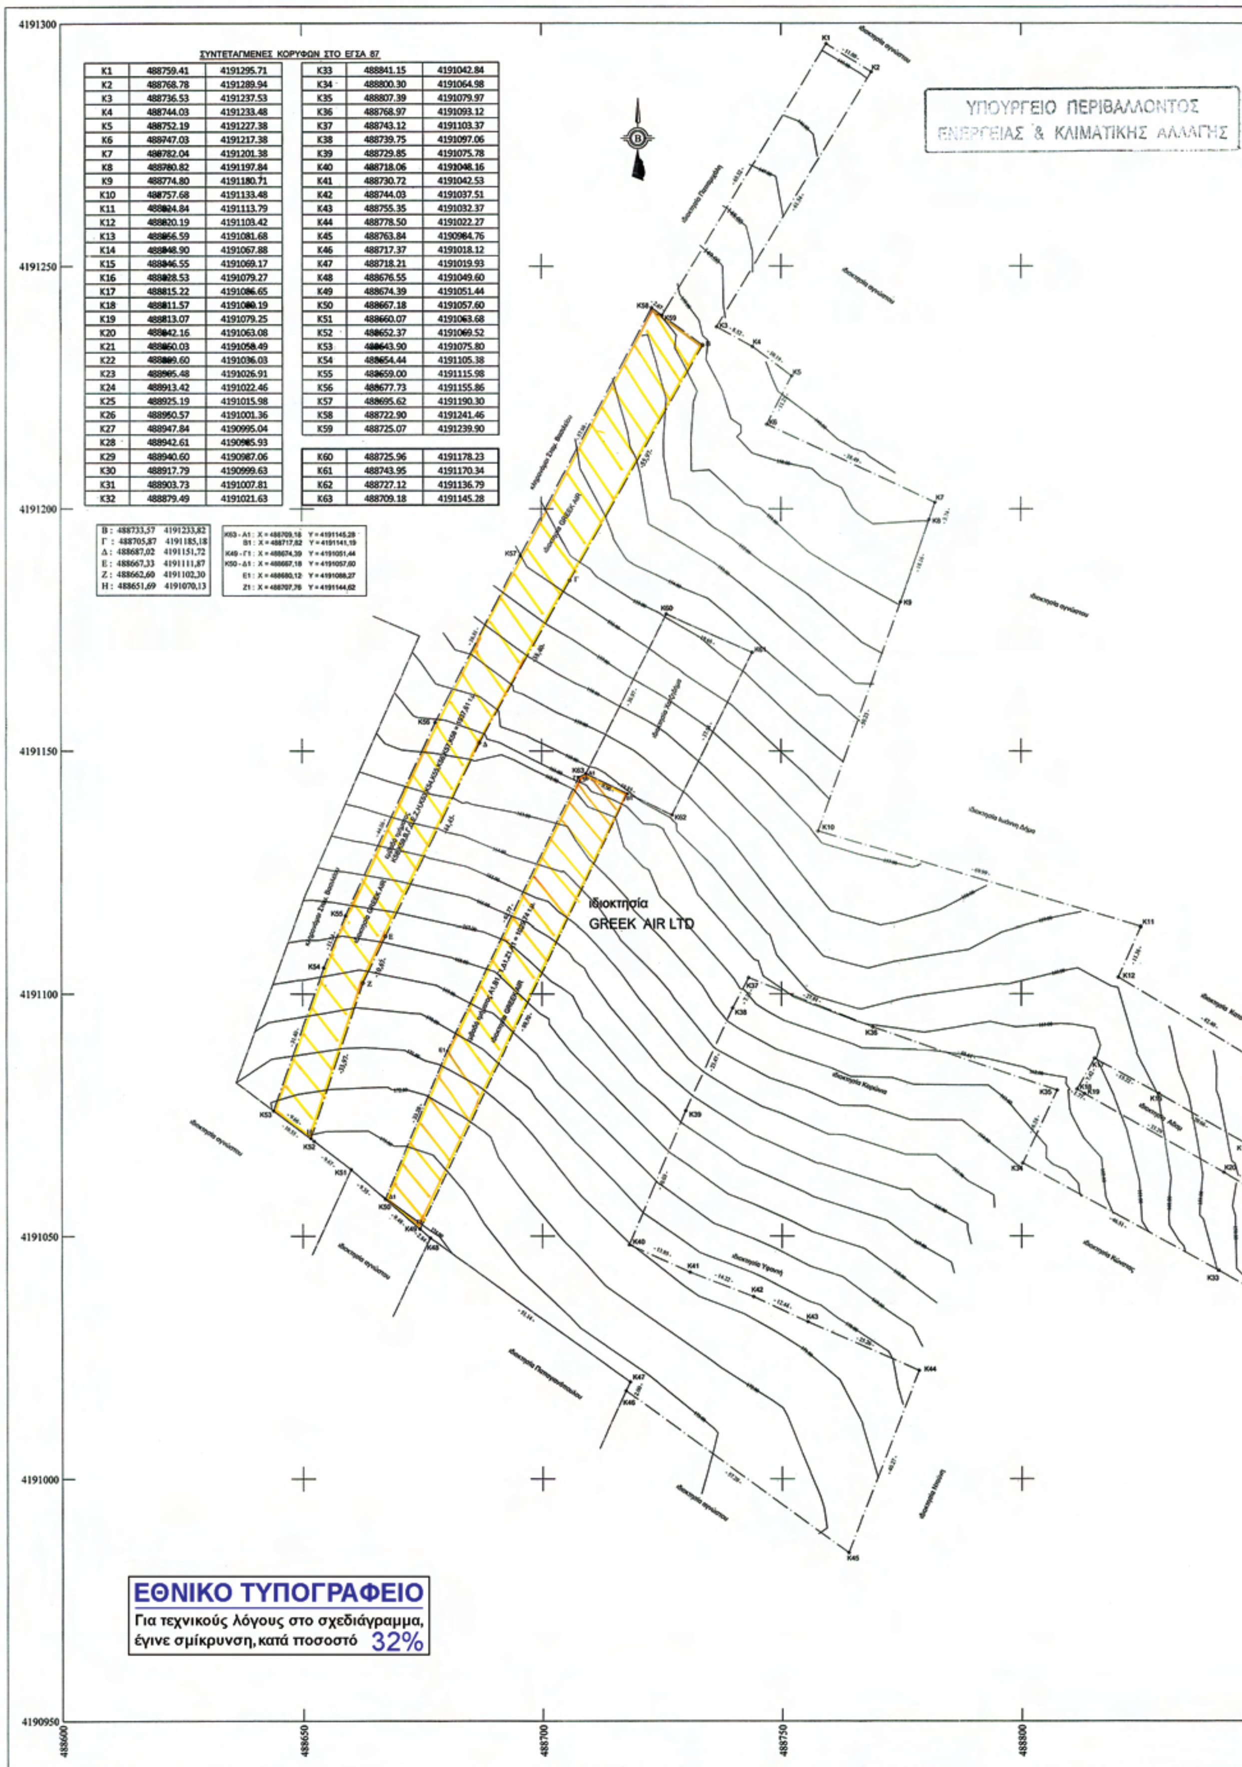

ΣΥΝΤΕΤΑΓΜΕΝΕΣ ΚΟΡΥΦΩΝ ΣΤΟ ΕΓΣΑ 87

K1	488759.41	4191295.71	K33	488841.15	4191042.84
K2	488768.78	4191289.94	K34	488800.30	4191064.98
K3	488736.53	4191237.53	K35	488807.39	4191079.97
K4	488744.03	4191233.48	K36	488768.97	4191093.12
K5	488752.19	4191227.38	K37	488743.12	4191103.37
K6	488747.03	4191217.38	K38	488739.75	4191097.06
K7	488782.04	4191201.38	K39	488729.85	4191075.78
K8	488780.82	4191197.84	K40	488718.06	4191048.16
K9	488774.80	4191180.71	K41	488730.72	4191042.53
K10	488757.68	4191133.48	K42	488744.03	4191037.51
K11	488824.84	4191113.79	K43	488755.35	4191032.37
K12	488820.19	4191103.42	K44	488778.50	4191022.27
K13	488856.59	4191081.68	K45	488763.84	4190984.76
K14	488848.90	4191067.88	K46	488717.37	4191018.12
K15	488846.55	4191069.17	K47	488718.21	4191019.93
K16	488828.53	4191079.27	K48	488676.55	4191049.60
K17	488815.22	4191086.65	K49	488674.39	4191051.44
K18	488811.57	4191080.19	K50	488667.18	4191057.60
K19	488813.07	4191079.25	K51	488660.07	4191063.68
K20	488842.16	4191063.08	K52	488652.37	4191069.52
K21	488860.03	4191058.49	K53	488643.90	4191075.80
K22	488889.60	4191036.03	K54	488654.44	4191105.38
K23	488905.48	4191026.91	K55	488659.00	4191115.98
K24	488913.42	4191022.46	K56	488677.73	4191155.86
K25	488925.19	4191015.98	K57	488695.62	4191190.30
K26	488950.57	4191001.36	K58	488722.90	4191241.46
K27	488947.84	4190995.04	K59	488725.07	4191239.90
K28	488942.61	4190985.93			
K29	488940.60	4190987.06	K60	488725.96	4191178.23
K30	488917.79	4190999.63	K61	488743.95	4191170.34
K31	488903.73	4191007.81	K62	488727.12	4191136.79
K32	488879.49	4191021.63	K63	488709.18	4191145.28

Β :	488733,57	4191233,82
Γ :	488705,87	4191185,18
Δ :	488687,02	4191151,72
Ε :	488667,33	4191111,87
Ζ :	488662,60	4191102,30
Η :	488651,69	4191070,13

K63 - A1 :	X = 488709,18	Y = 4191145,28
B1 :	X = 488717,82	Y = 4191141,19
K49 - Γ1 :	X = 488674,39	Y = 4191051,44
K50 - Δ1 :	X = 488667,18	Y = 4191057,60
E1 :	X = 488680,12	Y = 4191088,27
Z1 :	X = 488707,76	Y = 4191144,62

ΑΠΟΣΠΑΣΜΑ ΟΡΘΟΦΩΤΟΧΑΡΤΗ 488 / 191

ΑΠΟΣΠΑΣΜΑ Φ. Χ. ΓΥΣ 1:5000 : 6466 / 4

ΔΗΛΩΣΗ ΜΗΧΑΝΙΚΟΥ

Ο κάτωθι υπογεγραμμένος Κωνσταντίνος Μπιτσικώκος με Α.Μ. ΤΕΕ 82933 έχοντας υπόψη μου τις συνέπειες από ανακριβή τοποθέτηση της έκτασης, δηλώνω ότι η έκταση με στοιχεία Κ1,Κ2,.....Κ62,Κ63 εμβαδού 22969,38 τ.μ. είναι τοποθετημένη επακριβώς με δική μου ευθύνη στην παραπάνω πινακίδα ΓΥΣ 6466 / 4 κλίμακας 1:5000 και τον ορθοφωτοχάρτη 488_191 κλίμακας 1 :5000.

ΕΜΒΑΔΟ ΑΓΡΟΤΕΜΑΧΙΟΥ : (Κ1,Κ2,Κ3,Κ4,Κ5,Κ6,Κ7,Κ8,Κ9,Κ10,Κ11,Κ12,Κ13,Κ14, Κ15,Κ16,Κ17,Κ18,Κ19,Κ20,Κ21,Κ22,Κ23,Κ24,Κ25,Κ26,Κ27,Κ28,Κ29,Κ30,Κ31,Κ32, Κ33,Κ34,Κ35,Κ36,Κ37,Κ38,Κ39,Κ40,Κ41,Κ42,Κ43,Κ44,Κ45,Κ46,Κ47,Κ48,Κ49,Κ50, Κ51,Κ52,Κ53,Κ54,Κ55,Κ56,Κ57,Κ58,Κ59,Κ1) - (Κ60,Κ61,Κ62,Κ63,Κ60) = **22969,38 τ.μ.**

ΔΗΛΩΣΗ Ν. 651 / 77

το αγροτεμάχιο με κορυφές Κ1,Κ2,Κ3.......Κ60,Κ61,Κ62,Κ63, που βρίσκεται στη θέση "Μπότα" ή Προφάρτα" της κτηματικής περιφέρειας Κορωπίου - Αττικής, είναι εκτός σχεδίου και εκτός ζώνης πόλεως, είναι εκτος Γ.Π.Σ. εκτος βιομηχανικής περιοχής ή βιομηχανικού πάρκου και είναι άρτιο και οικοδομήσιμο σύμφωνα με τις κείμενες πολεοδομικές διατάξεις ΦΕΚ 199 Δ / 2003.

ΔΗΛΩΣΗ Ν. 1337/83

Η ιδιοκτησία δεν υπαγεται στις διατάξεις του ν. 1337 / 83 και δεν οφείλη εισφορά σε γη και χρήμα.

ΔΗΛΩΣΗ ΙΔΙΟΚΤΗΤΗ

Τα ορια της ιδιοκτησίας υποδείχθηκαν από τον κάτωθι υπογράφοντα Σταύρο Κουρλέτα και έχουν αποδοθεί ορθά στο παρόν τοπογραφικό διάγραμμα

Αρ Φακ. 33/13
σχ. 1

ΥΠΟΥΡΓΕΙΟ ΠΕΡΙΒΑΛΛΟΝΤΟΣ
ΕΝΕΡΓΕΙΑΣ & ΚΛΙΜΑΤΙΚΗΣ ΑΛΛΑΓΗΣ
Συνοδεύει την υπ' αριθμ. Γ. 94799/13 απόφαση
περί Έγκριση επέκτασης εγκατάστασης ελικοδρομίου στη θέση "Προφάρτα" η "Μπότα" του Δήμου Κορωπίου (ν. Αττικής).
16 Απριλίου 13
Δ/ΝΤΗΣ

Δ. ΜΕΘΕΝΙΤΗΣ

ΤΟΠΟΓΡΑΦΙΚΟ ΔΙΑΓΡΑΜΜΑ	
ΕΡΓΟ: ΤΟΠΟΓΡΑΦΙΚΟ ΔΙΑΓΡΑΜΜΑ ΑΓΡΟΤΕΜΑΧΙΟΥ ΣΤΗ ΘΕΣΗ "ΜΠΟΤΑ" η "ΠΡΟΦΑΡΤΑ" ΤΗΣ ΚΤΗΜΑΤΙΚΗΣ ΠΕΡΙΦΕΡΕΙΑΣ ΤΟΥ ΔΗΜΟΥ ΚΡΩΠΙΑΣ - ΑΤΤΙΚΗΣ	
ΙΔΙΟΚΤΗΣΙΑ GREEK AIR LTD	ΑΡ. ΣΧΕΔΙΟΥ Τ-3
ΚΛΙΜΑΚΑ 1 : 500	ΣΥΣΤΗΜΑ ΣΥΝΤΕΤΑΓΜΕΝΩΝ: ΕΓΣΑ
ΠΑΡΑΤΗΡΗΣΕΙΣ:	
ΑΘΗΝΑ , ΙΑΝΟΥΑΡΙΟΣ 2013	

ΚΩΝΣΤΑΝΤΙΝΟΣ Θ. ΜΠΙΤΣΙΚΩΚΟΣ
ΔΙΠΛΩΜ. ΑΓΡ. ΤΟΠΟΓΡΑΦΟΣ ΜΗΧΑΝΙΚΟΣ
ΕΘΝΙΚΟΥ ΜΕΤΣΟΒΙΟΥ ΠΟΛΥΤΕΧΝΕΙΟΥ
ΜΕΛΟΣ Τ.Ε.Ε. ΑΡΙΘΜΟΣ ΜΗΤΡΩΟΥ 82933
ΣΠΥΡ. ΤΡΙΚΟΥΠΗ 42 - ΑΘΗΝΑ Τ.Κ. 106 83
ΤΗΛ.: 210 69 23 255 - ΚΙΝ.: 697 30 52 200

ΤΕΧΝΙΚΟ ΓΡΑΦΕΙΟ: ΚΩΝΣΤΑΝΤΙΝΟΣ Θ. ΜΠΙΤΣΙΚΩΚΟΣ
ΑΓΡΟΝΟΜΟΣ ΤΟΠΟΓΡΑΦΟΣ ΜΗΧΑΝΙΚΟΣ ΕΜΠ
ΣΠ. ΤΡΙΚΟΥΠΗ 42, 10683 ΑΘΗΝΑ, τηλ 210 6923255, 6973052200

488850 488900 488950 489000

ΕΘΝΙΚΟ ΤΥΠΟΓΡΑΦΕΙΟ

ΕΦΗΜΕΡΙΣ ΤΗΣ ΚΥΒΕΡΝΗΣΕΩΣ

ΤΙΜΗ ΠΩΛΗΣΗΣ ΦΥΛΛΩΝ ΤΗΣ ΕΦΗΜΕΡΙΔΑΣ ΤΗΣ ΚΥΒΕΡΝΗΣΕΩΣ

Σε έντυπη μορφή:

- Για τα Φ.Ε.Κ. από 1 έως 16 σελίδες σε 1 € προσαυξανόμενη κατά 0,20 € για κάθε επιπλέον οκτασέλιδο ή μέρος αυτού.
- Για τα φωτοαντίγραφα Φ.Ε.Κ. σε 0,15 € ανά σελίδα.

Σε μορφή DVD/CD:

Τεύχος	Ετήσια έκδοση	Τριμηνιαία έκδοση	Μηνιαία έκδοση
Α΄	150 €	40 €	15 €
Β΄	300 €	80 €	30 €
Γ΄	50 €	-	-
Υ.Ο.Δ.Δ.	50 €	-	-
Δ΄	110 €	30 €	-

Τεύχος	Ετήσια έκδοση	Τριμηνιαία έκδοση	Μηνιαία έκδοση
Α.Α.Π.	110 €	30 €	-
Ε.Β.Ι.	100 €	-	-
Α.Ε.Δ.	5 €	-	-
Δ.Δ.Σ.	200 €	-	20 €
Α.Ε.-Ε.Π.Ε.	-	-	100 €

- Η τιμή πώλησης μεμονωμένων Φ.Ε.Κ. σε μορφή cd-rom από εκείνα που διατίθενται σε ψηφιακή μορφή και μέχρι 100 σελίδες, σε 5 € προσαυξανόμενη κατά 1 € ανά 50 σελίδες.

ΕΤΗΣΙΕΣ ΣΥΝΔΡΟΜΕΣ Φ.Ε.Κ.

Τεύχος	Έντυπη μορφή
Α΄	225 €
Β΄	320 €
Γ΄	65 €
Υ.Ο.Δ.Δ.	65 €

Τεύχος	Έντυπη μορφή
Δ΄	160 €
Α.Α.Π.	160 €
Ε.Β.Ι.	65 €
Α.Ε.Δ.	10 €

Τεύχος	Έντυπη μορφή
Α.Ε.-Ε.Π.Ε.	2.250 €
Δ.Δ.Σ.	225 €
Α.Σ.Ε.Π.	70 €
Ο.Π.Κ.	-

- Το τεύχος Α.Σ.Ε.Π. (έντυπη μορφή) θα αποστέλλεται σε συνδρομητές ταχυδρομικά, με την επιβάρυνση των 70 €, ποσό το οποίο αφορά τα ταχυδρομικά έξοδα.

- Η καταβολή γίνεται σε όλες τις Δημόσιες Οικονομικές Υπηρεσίες (Δ.Ο.Υ.). Το πρωτότυπο διπλότυπο (έγγραφο αριθμ. πρωτ. 9067/28.2.2005 2η Υπηρεσία Επιτρόπου Ελεγκτικού Συνεδρίου) με φροντίδα των ενδιαφερομένων, πρέπει να αποστέλλεται ή να κατατίθεται στο Εθνικό Τυπογραφείο (Καποδιστρίου 34, Τ.Κ. 104 32 Αθήνα).
- Σημειώνεται ότι φωτοαντίγραφα διπλοτύπων, ταχυδρομικές Επιταγές για την εξόφληση της συνδρομής, δεν γίνονται δεκτά και θα επιστρέφονται.
- Οι οργανισμοί τοπικής αυτοδιοίκησης, τα νομικά πρόσωπα δημοσίου δικαίου, τα μέλη της Ένωσης Ιδιοκτητών Ημερησίου Τύπου Αθηνών και Επαρχίας, οι τηλεοπτικοί και ραδιοφωνικοί σταθμοί, η Ε.Σ.Η.Ε.Α, τα τριτοβάθμια συνδικαλιστικά όργανα και οι τριτοβάθμιες επαγγελματικές ενώσεις δικαιούνται έκπτωσης πενήντα τοις εκατό (50%) επί της ετήσιας συνδρομής.
- Το ποσό υπέρ ΤΑ.Π.Ε.Τ. (5% επί του ποσού συνδρομής), καταβάλλεται ολόκληρο (Κ.Α.Ε. 3512) και υπολογίζεται πριν την έκπτωση.
- Στην Ταχυδρομική συνδρομή του τεύχους Α.Σ.Ε.Π. δεν γίνεται έκπτωση.

Πληροφορίες για δημοσιεύματα που καταχωρίζονται στα Φ.Ε.Κ. στο τηλ.: 210 5279000.
Φωτοαντίγραφα παλαιών Φ.Ε.Κ.: τηλ.: 210 8220885.

Τα φύλλα όλων των τευχών της Εφημερίδας της Κυβερνήσεως διατίθενται δωρεάν σε ηλεκτρονική μορφή από την ιστοσελίδα του Εθνικού Τυπογραφείου (www.et.gr)

Ηλεκτρονική Διεύθυνση: http://www.et.gr - e-mail: webmaster.et@et.gr

ΟΙ ΥΠΗΡΕΣΙΕΣ ΕΞΥΠΗΡΕΤΗΣΗΣ ΠΟΛΙΤΩΝ ΛΕΙΤΟΥΡΓΟΥΝ ΚΑΘΗΜΕΡΙΝΑ ΑΠΟ 08:00 ΜΕΧΡΙ 13:30



ΑΠΟ ΤΟ ΕΘΝΙΚΟ ΤΥΠΟΓΡΑΦΕΙΟ

ΚΑΠΟΔΙΣΤΡΙΟΥ 34 * ΑΘΗΝΑ 104 32 * ΤΗΛ. 210 52 79 000 * FAX 210 52 21 004